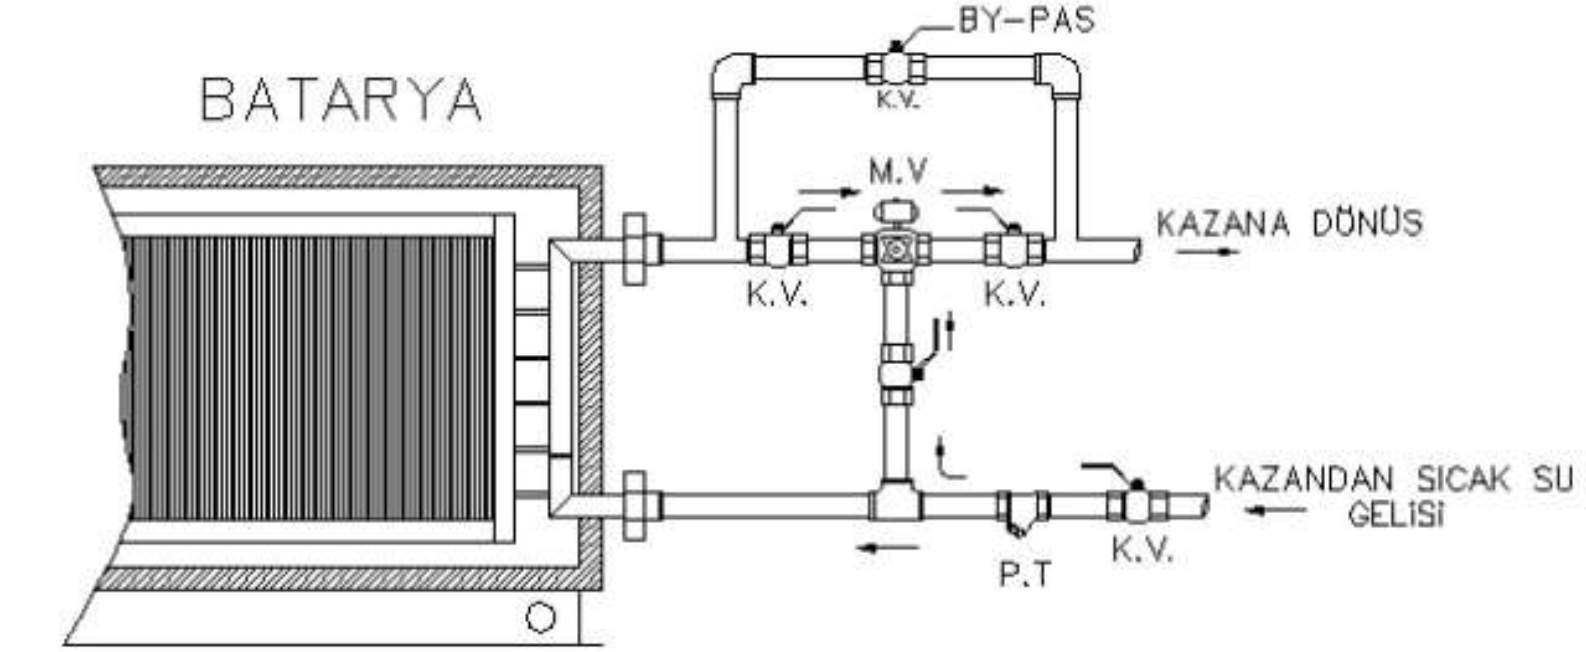


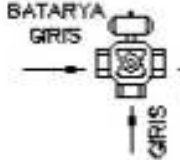


3 Yollu Motorlu Vana Bağlantı Şekli



-  KÜRESEL VANA
 -  BİSLİK TUTUCU
 -  ÜÇ YOLLU KARISIM VANASI
- BATARYA GİRİS
GİRİS
CIKIS